


ÚP VÍSKA U JEVÍČKA

KOORDINAČNÍ VÝKRES

1 : 5 000

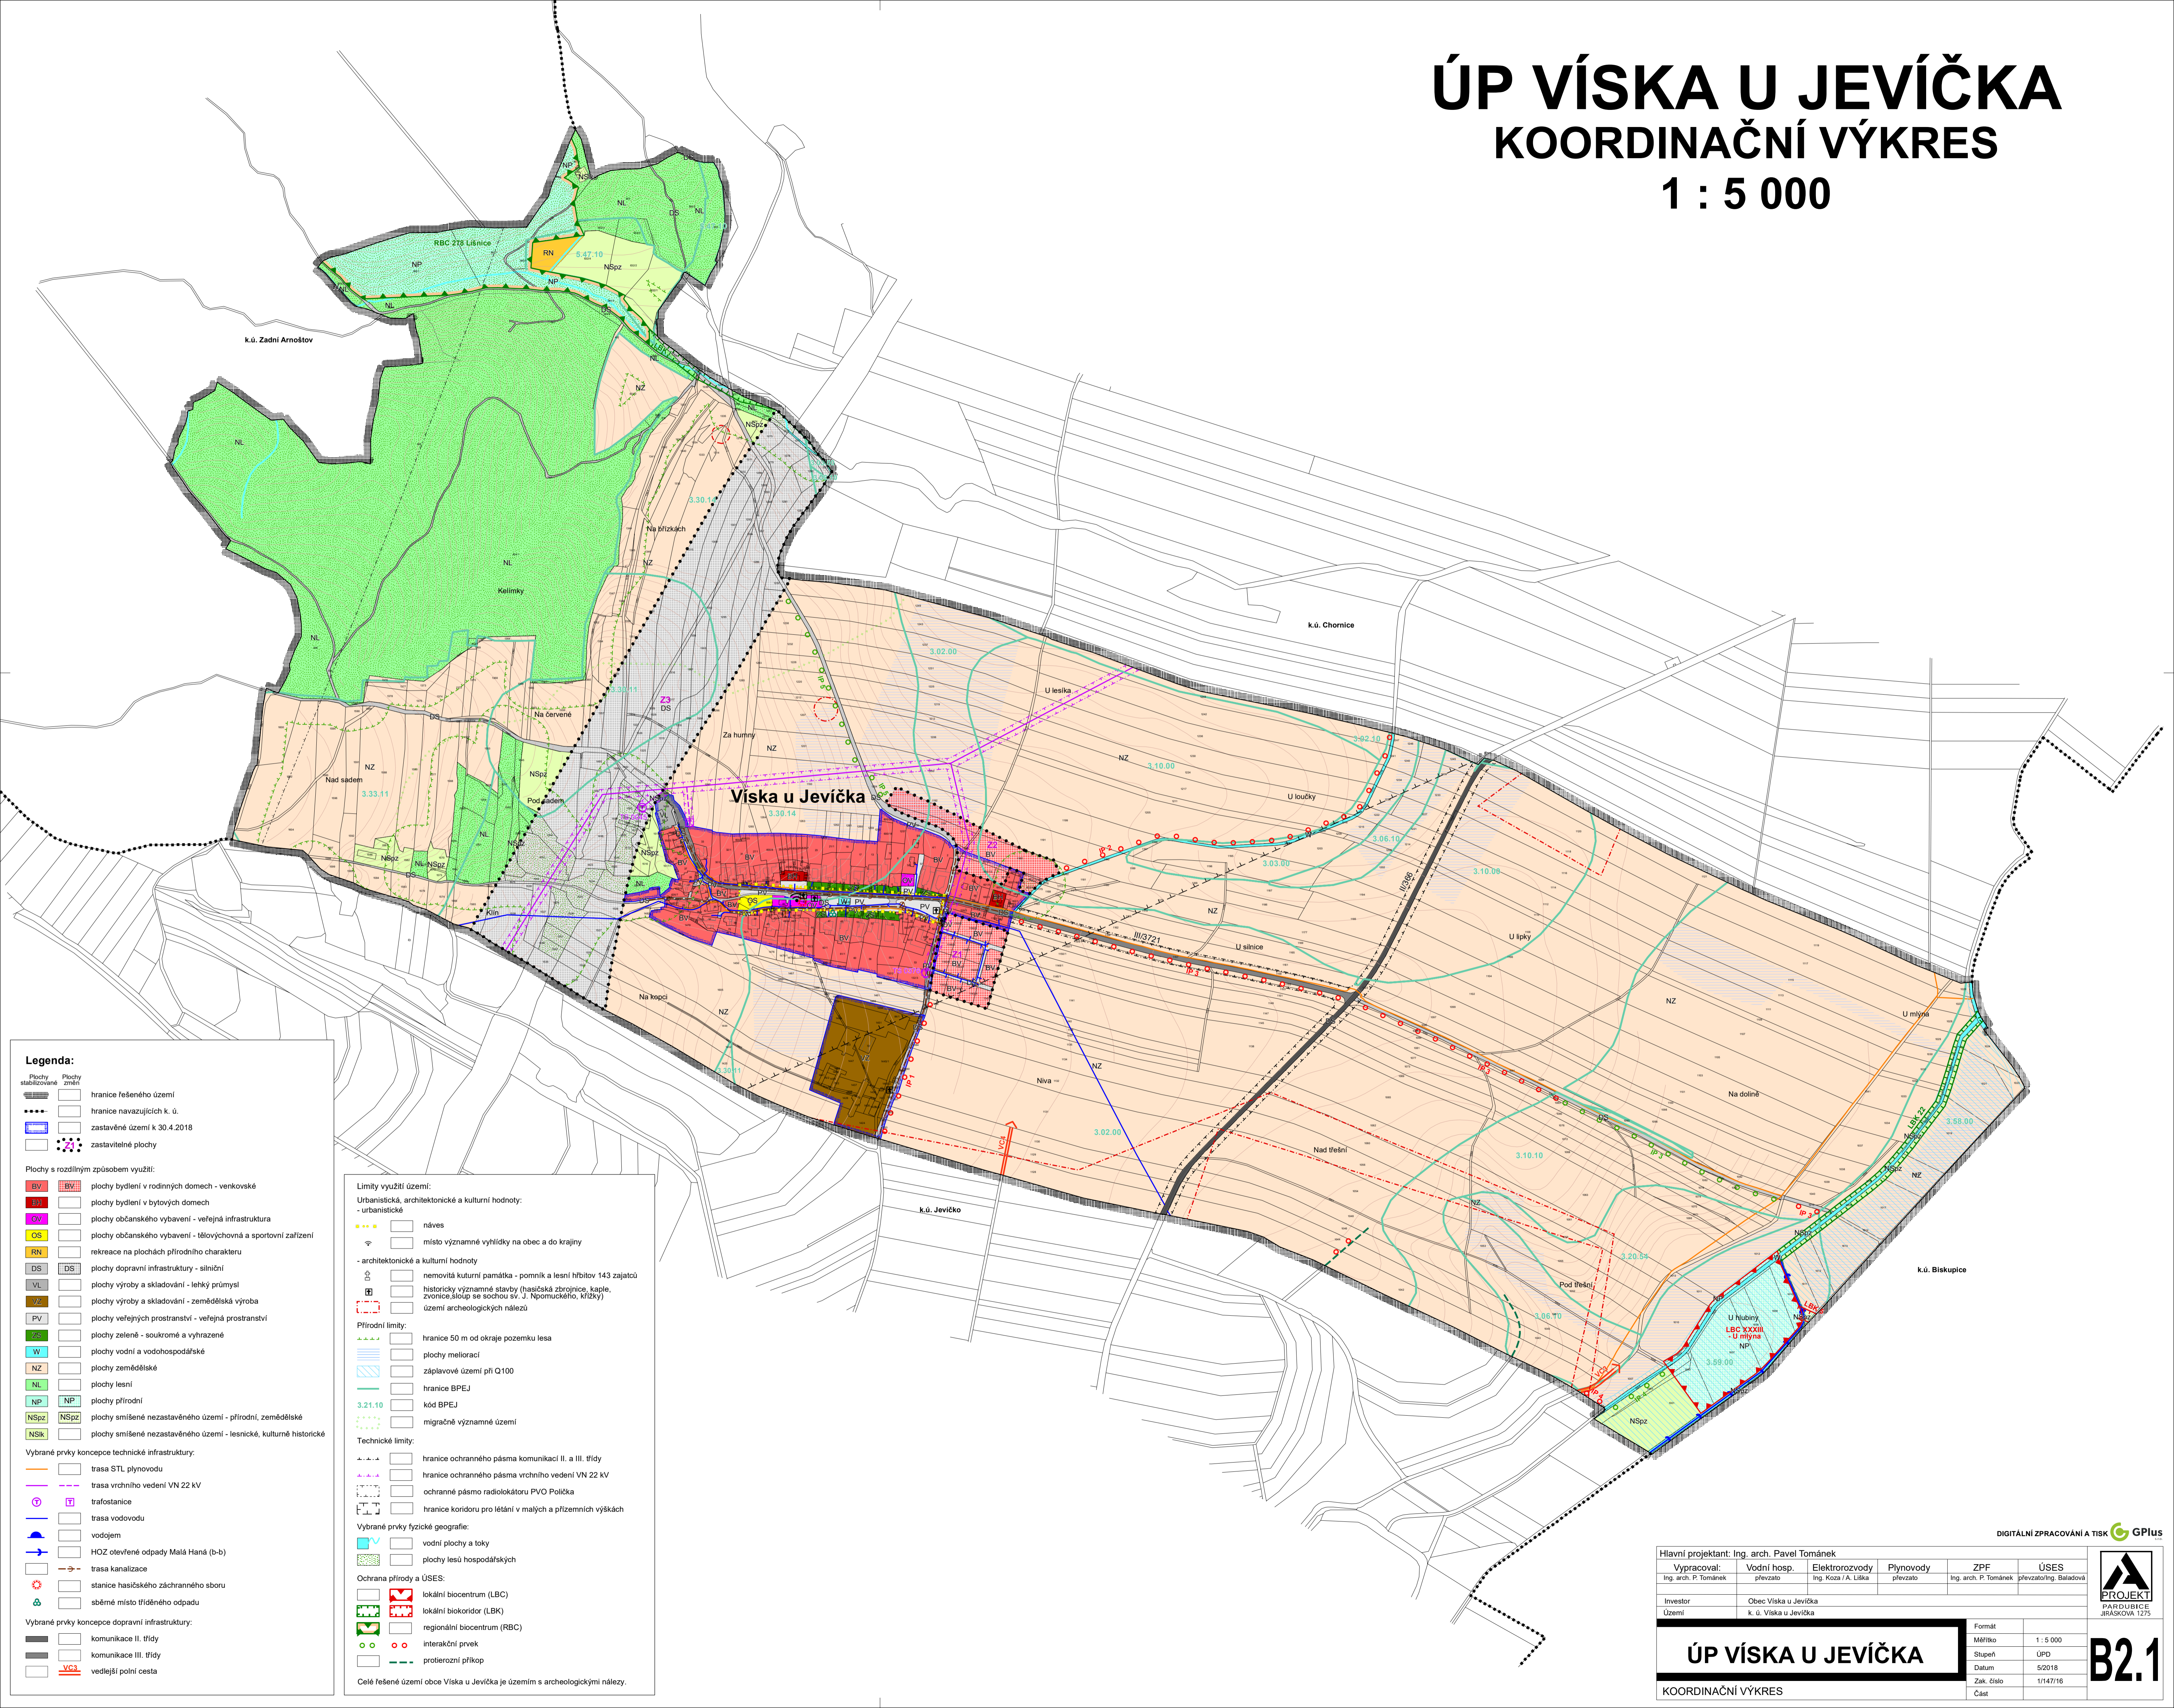

- Legenda:**
- Plochy stabilizované
 - Plochy změn
 - hranice řešeného území
 - hranice navazujících k. ú.
 - zastavěné území k 30.4.2018
 - zastavitelné plochy

- Plochy s rozdílným způsobem využití:**
- BV, BVV plochy bydlení v rodinných domech - venkovské
 - BY plochy bydlení v bytových domech
 - OV plochy občanského vybavení - veřejná infrastruktura
 - OS plochy občanského vybavení - tělovýchovná a sportovní zařízení
 - RN rekreace na plochách přírodního charakteru
 - DS, DS2 plochy dopravní infrastruktury - silniční
 - VL plochy výroby a skladování - lehký průmysl
 - ZZ plochy výroby a skladování - zemědělská výroba
 - PV plochy veřejných prostranství - veřejná prostranství
 - ZS plochy zeleně - soukromé a vyhrazené
 - W plochy vodní a vodohospodářské
 - NZ plochy zemědělské
 - NL plochy lesní
 - NP plochy přírodní
 - NSpZ plochy smíšené nezastavěného území - přírodní, zemědělské
 - NSk plochy smíšené nezastavěného území - lesnické, kulturně historické

- Vybrané prvky koncepce technické infrastruktury:**
- trasa STL plynovodu
 - trasa vrchního vedení VN 22 kV
 - trafostanice
 - trasa vodovodu
 - vodojem
 - HOZ otevřené odpady Malá Haná (b-b)
 - trasa kanalizace
 - stanice hasičského záchranného sboru
 - sběrné místo tříděného odpadu
- Vybrané prvky koncepce dopravní infrastruktury:**
- kommunikace II. třídy
 - kommunikace III. třídy
 - vedlejší polní cesta

- Limity využití území:**
- Urbanistická, architektonická a kulturní hodnoty:**
- urbanistické
 - náves
 - místo významné vyhlídky na obec a do krajiny
- architektonické a kulturní hodnoty**
- nemovitá kulturní památka - pomník a lesní hřbitov 143 zajatců
 - historicky významné stavby (hasičská zbrojnice, kaple, zvonice skoup se sedou sv. J. Nepomuckého, křížky)
 - území archeologických nálezů
- Přírodní limity:**
- hranice 50 m od okraje pozemku lesa
 - plochy meliorací
 - záplavové území při Q100
 - hranice BPEJ
 - kód BPEJ
 - migrace významné území
- Technické limity:**
- hranice ochranného pásma komunikací II. a III. třídy
 - hranice ochranného pásma vrchního vedení VN 22 kV
 - ochranné pásmo radiolokátoru PVO Polička
 - hranice koridoru pro létání v malých a přizemních výškách
- Vybrané prvky fyzické geografie:**
- vodní plochy a toky
 - plochy lesů hospodářských
- Ochrana přírody a ÚSES:**
- lokální biocentrum (LBC)
 - lokální biokoridor (LBK)
 - regionální biocentrum (RBC)
 - interakční prvek
 - proterozórní příkop
- Celé řešené území obce Víska u Jevíčka je územím s archeologickými nálezy.**

Hlavní projektant: Ing. arch. Pavel Tománek					
Vypracoval:	Vodní hosp.	Elektrozvody	Plynovody	ZPF	ÚSES
Ing. arch. P. Tománek	převzato	Ing. Koza / A. Liška	převzato	Ing. arch. P. Tománek	převzato/Ing. Baladová
Investor	Obec Víska u Jevíčka				
Území	k. ú. Víska u Jevíčka				
Formát	Měřítka				
Stupeň	ÚPD				
Datum	5/2018				
Zak. číslo	1/147/16				
Část					